


Схемы системы К1 по стоякам 1.1 - 1.9. Корпус 2.1.

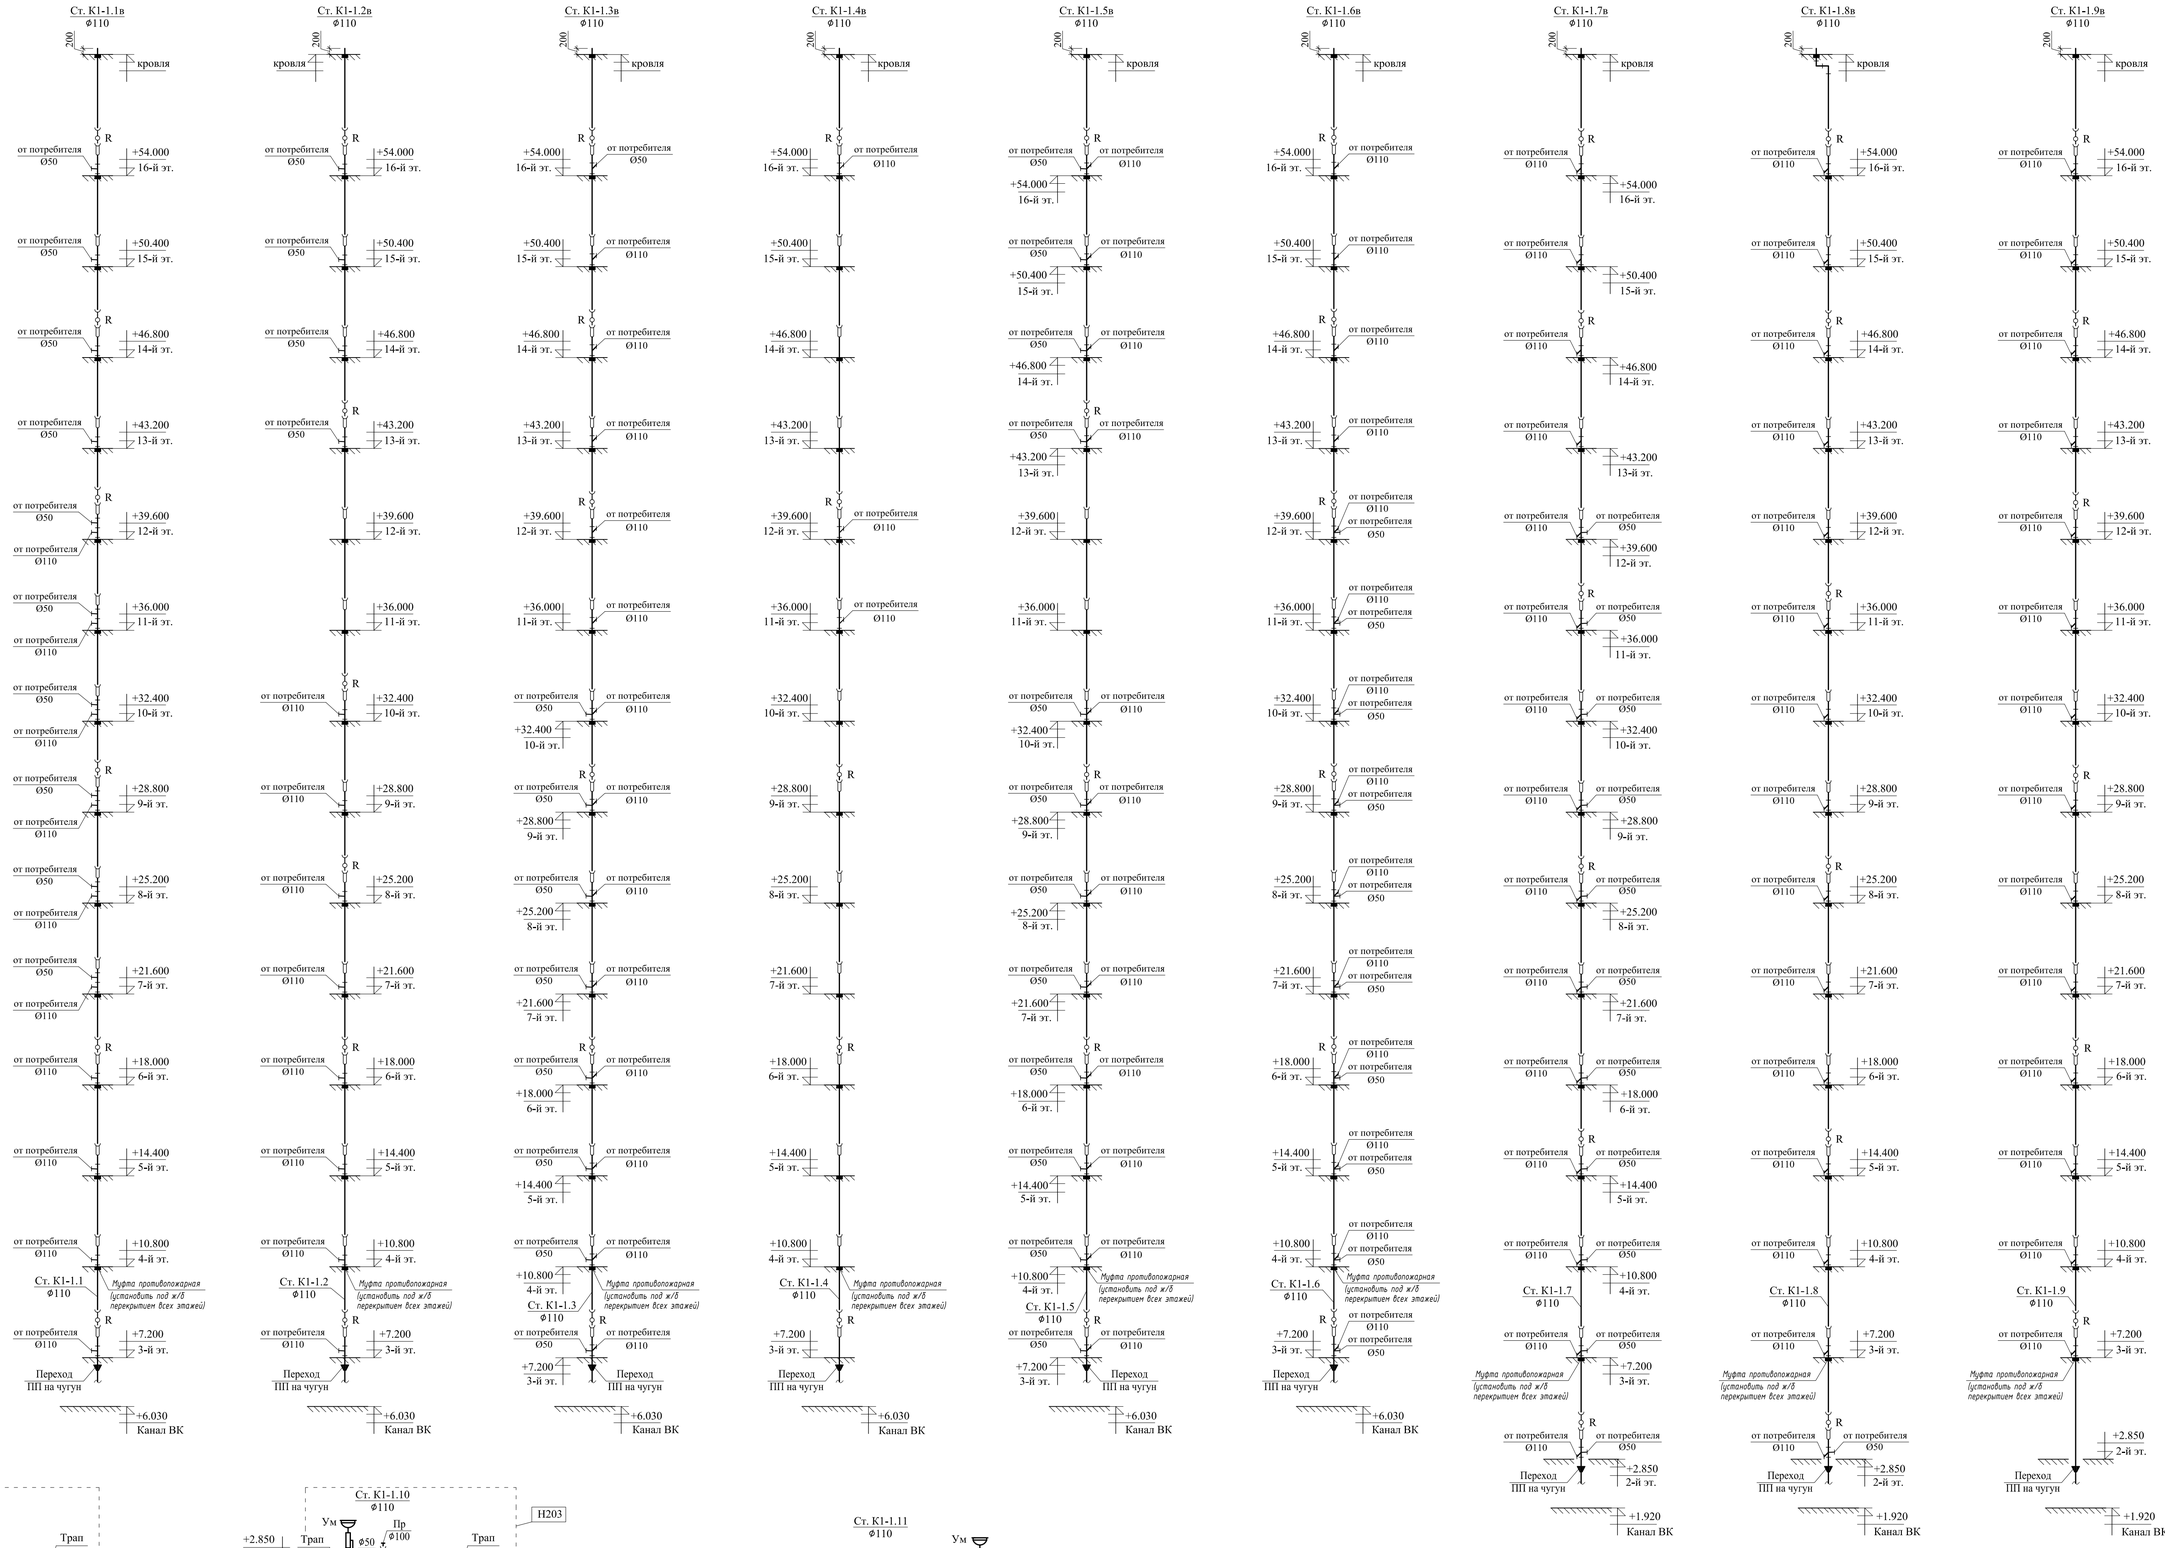

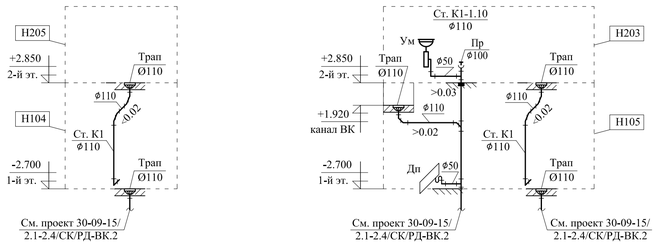

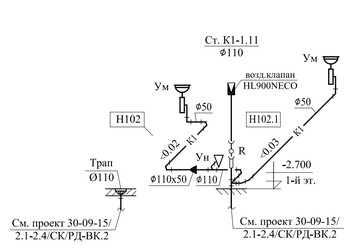

Примечания:

1. Система канализации выполнена из раструбных труб и фасонных частей из ПП для систем внутренней канализации по ГОСТ 32414-2013.
2. На каждом этаже под перекрытием установить противопожарную муфту ф110 мм.
3. Для компенсации температурного удлинения трубопровода на каждом этаже установить компенсационный патрубок.
4. Разводка сетей К1 в санитарно-технических помещениях не показана (выполняется жильцом).
5. Расстояние между неподвижными креплениями на вертикальных трубопроводах не должно превышать 2,8 м, при этом следует предусматривать установку промежуточных подвижных креплений на расстоянии не более 2,2 м друг от друга.
6. Монтаж трубопроводов - см. СП 40-107-2003 п. 5.

±0.000=132.000

Изм.	Кол.уч.	Лист	№Док.	Подп.	Дата
Рук.мастер.		Киселев			
Компл. ГИП		Князева			
ГИП		Тунгускова			
Разраб.		Калинина			
Н.контроль		Князева			

30-09-15/2.1-2.4/СК/РД-ВК.1

Многофункциональный жилой комплекс в городском квартале 473 района Хамовники города Москвы по адресу: г. Москва, ЦАО, ул. Усачева, вл. 11, 3-й этап, 2-й очереди строительства. Квартал №2 (корпуса 2.1, 2.2, 2.3, 2.4)

Водопровод и канализация. Жилая часть.

Стадия	Лист	Листов
Р	29	

Схемы системы К1 по стоякам 1.1 - 1.11. Корпус 2.1.

ООО "Проектное мышление"

СОГЛАСОВАНО
ГАП Аленцев
ВЗАМ. ИНВ. N
ПОДПИСЬ И ДАТА
ИНВ. N ПОДЛ.

Формат А1