
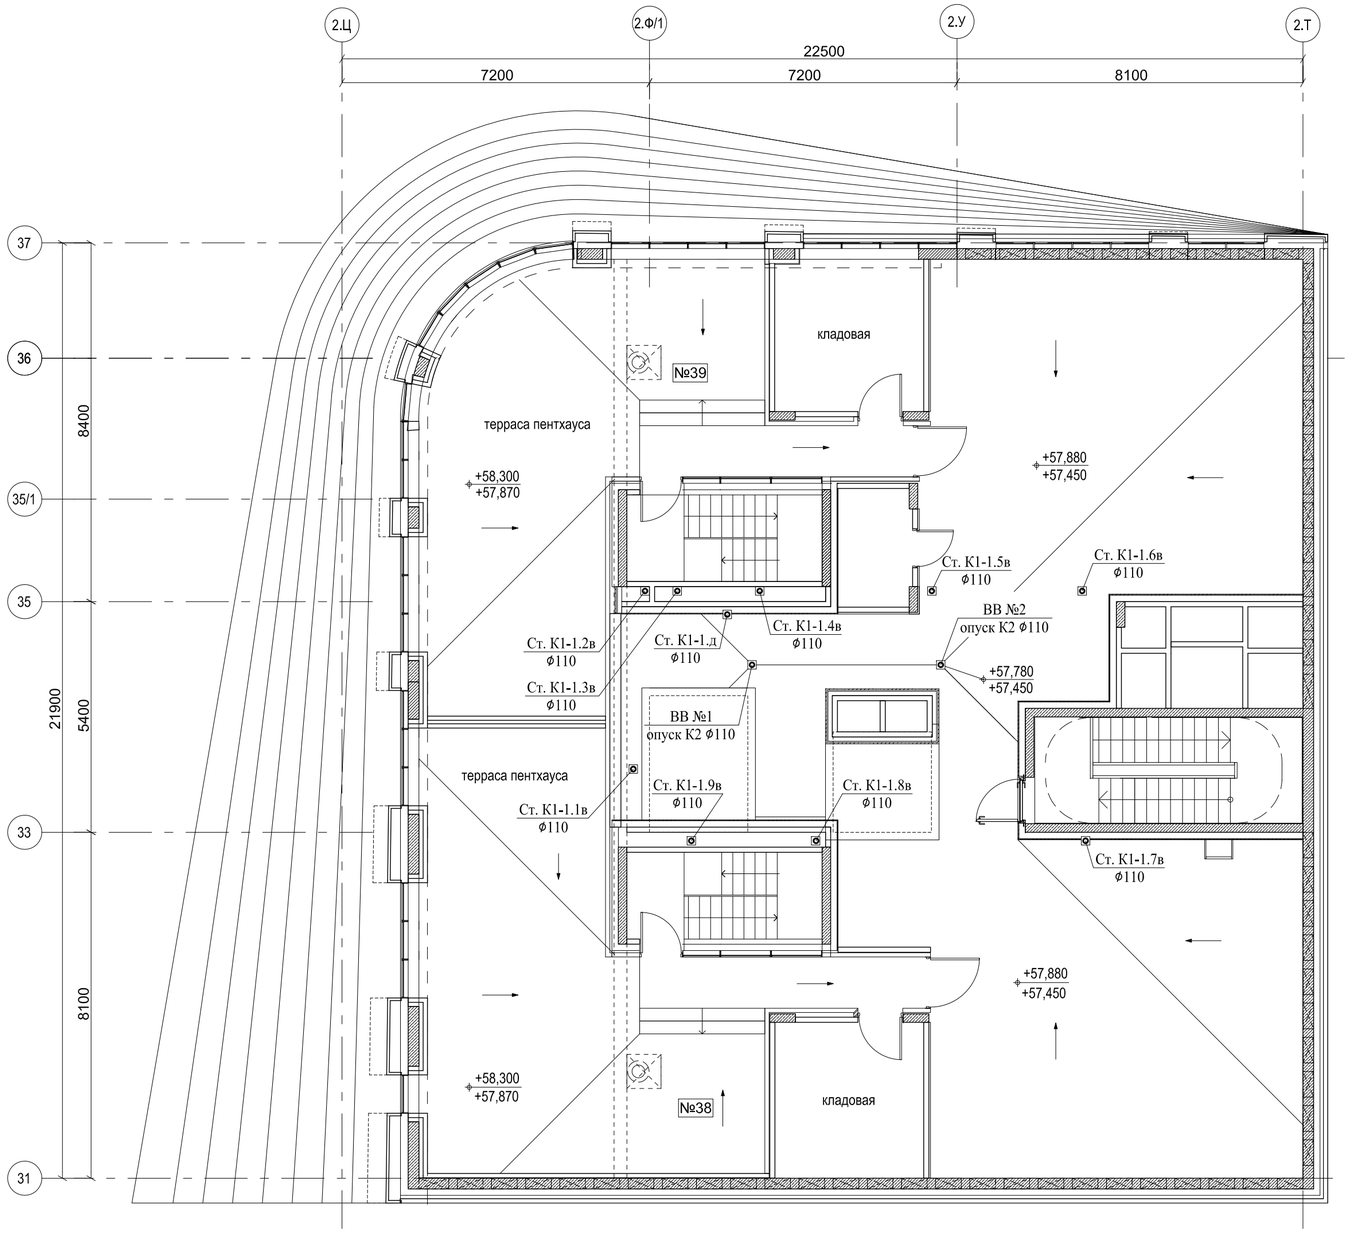


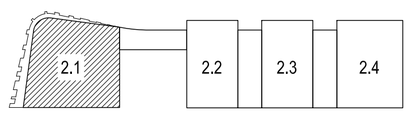

СОГЛАСОВАНО

ГАП	Алендеев

ВЗАМ. ИНВ. N

ПОДПИСЬ И ДАТА

ИНВ. N ПОДЛ.

±0.000=132.000

30-09-15/2.1-2.4/СК/РД-ВК.1

Многофункциональный жилой комплекс в городском квартале 473 района Хамовники города Москвы по адресу: г. Москва, ЦАО, ул. Усачева, вл. 11, 3-й этап, 2-й очереди строительства. Квартал №2 (корпуса 2.1, 2.2, 2.3, 2.4)

Изм.	Кол.уч.	Лист	NДок.	Подп.	Дата
Рук.мастер.		Киселев			
Компл. ГИП		Князева			
ГИП		Тунгускова			
Разраб.		Калинина			
Н.контроль		Князева			

Водопровод и канализация. Жилая часть.

Стадия	Лист	Листов
Р	15	

Корпус 2.1.
План кровли на отм. +57,900.
Системы канализации.

ООО "Проектное мышление"

Формат А2