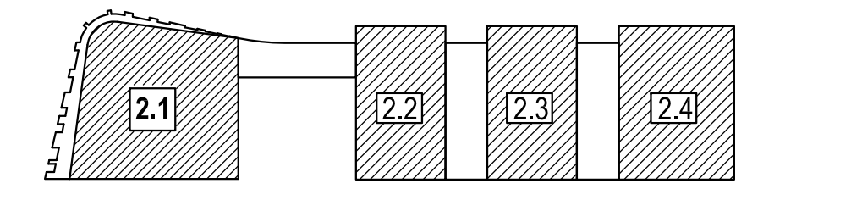

	№, п/п	Наименование	Площадь, м2	Категория
Экспликация помещений -2 эт				
Автостоянка				
	П0201	автостоянка	2 577,36	
			2 577,36 m²	
Коммуникации				
	К0201	лифтовой холл	6,32	
	К0202	тамбур-шлюз	6,64	
	К0203	тамбур	3,71	
	К0204	лестница	15,77	
	К0205	транспортный коридор	205,25	
	К0206	лестница	17,13	
	К0207	лестница	15,83	
	К0208	тамбур	2,69	
	К0209	лифтовой холл	7,55	
	К0210	тамбур-шлюз	3,72	
	К0211	тамбур-шлюз	4,04	
	К0212	лифтовой холл	8,67	
	К0213	лифтовой холл	7,46	
	К0214	тамбур-шлюз	3,71	
	К0215	тамбур	20,55	
	К0216	лестница	15,95	
	К0216.1	тамбур	2,32	
	К0217	лестница	15,73	
	К0218	тамбур	2,67	
			365,71 m²	
Технические помещения				
	Т0201	помещение ревизии водостока	15,90	
	Т0202	ВРУ ресторана и кафе	11,65	
	Т0204	помещение хранения уборочного инвентаря	24,11	
	Т0205	помещение для грузовых тележек	15,33	Д
	Т0206	ПКЦ	6,16	
	Т0208	КНС	13,60	
	Т0211	ПКЦ	6,34	
	Т0213	ГКЦ	16,06	
	Т0216	помещение хранения люминесцентных ламп	13,29	
	Т2012	КНС	11,66	
			134,10 m²	
Технические помещения автостоянки				
	Т0207	венткамера автостоянки	37,98	
	Т0209	технический коридор для прокладки инженерных коммуникаций	44,39	
			82,37 m²	
			5 186,25 m²	

Примечания

1. Противодымную вентиляцию автостоянки см. проект 30-09-15/2.1-2.4/СК/РД-ОВ3.3

07.2017

ИЗМ.	КОЛ.УЧ.	ЛИСТ	N ДОК.	ПОДПИСЬ	ДАТА	30-09-15/2.1-2.4/СК/РД-ОВ2.3
ДОЛЖНОСТЬ		ФАМИЛИЯ		ПОДПИСЬ	ДАТА	ОБЪЕКТ: Многофункциональный жилой комплекс в городском квартале 473 района Хамовники города Москвы по адресу: г.Москва, ЦАО, ул.Усачева, вл.11 3 этап 2 очереди строительства. Квартал 2 (корпуса 2.1, 2.2, 2.3, 2.4)
РУК. МАСТЕР.		КИСЕЛЕВ				
КОМПЛ. ГИП		КНЯЗЕВА				Вентиляция общеобменная. Автостоянка
ГИП		ТУНГУСКОВА				СТАДИЯ: Р / ЛИСТ: 2 / ЛИСТОВ:
РАЗРАБОТАЛ		КУЗЬМИЧЕВА				
						План на отм. -10.200
НОРМ. КОНТРОЛЬ		КНЯЗЕВА				ООО "Проектное Мышление"

Формат А2х4