## Плита перекрытия на отм. +36.820; +43.420; 46.720. Опалубка

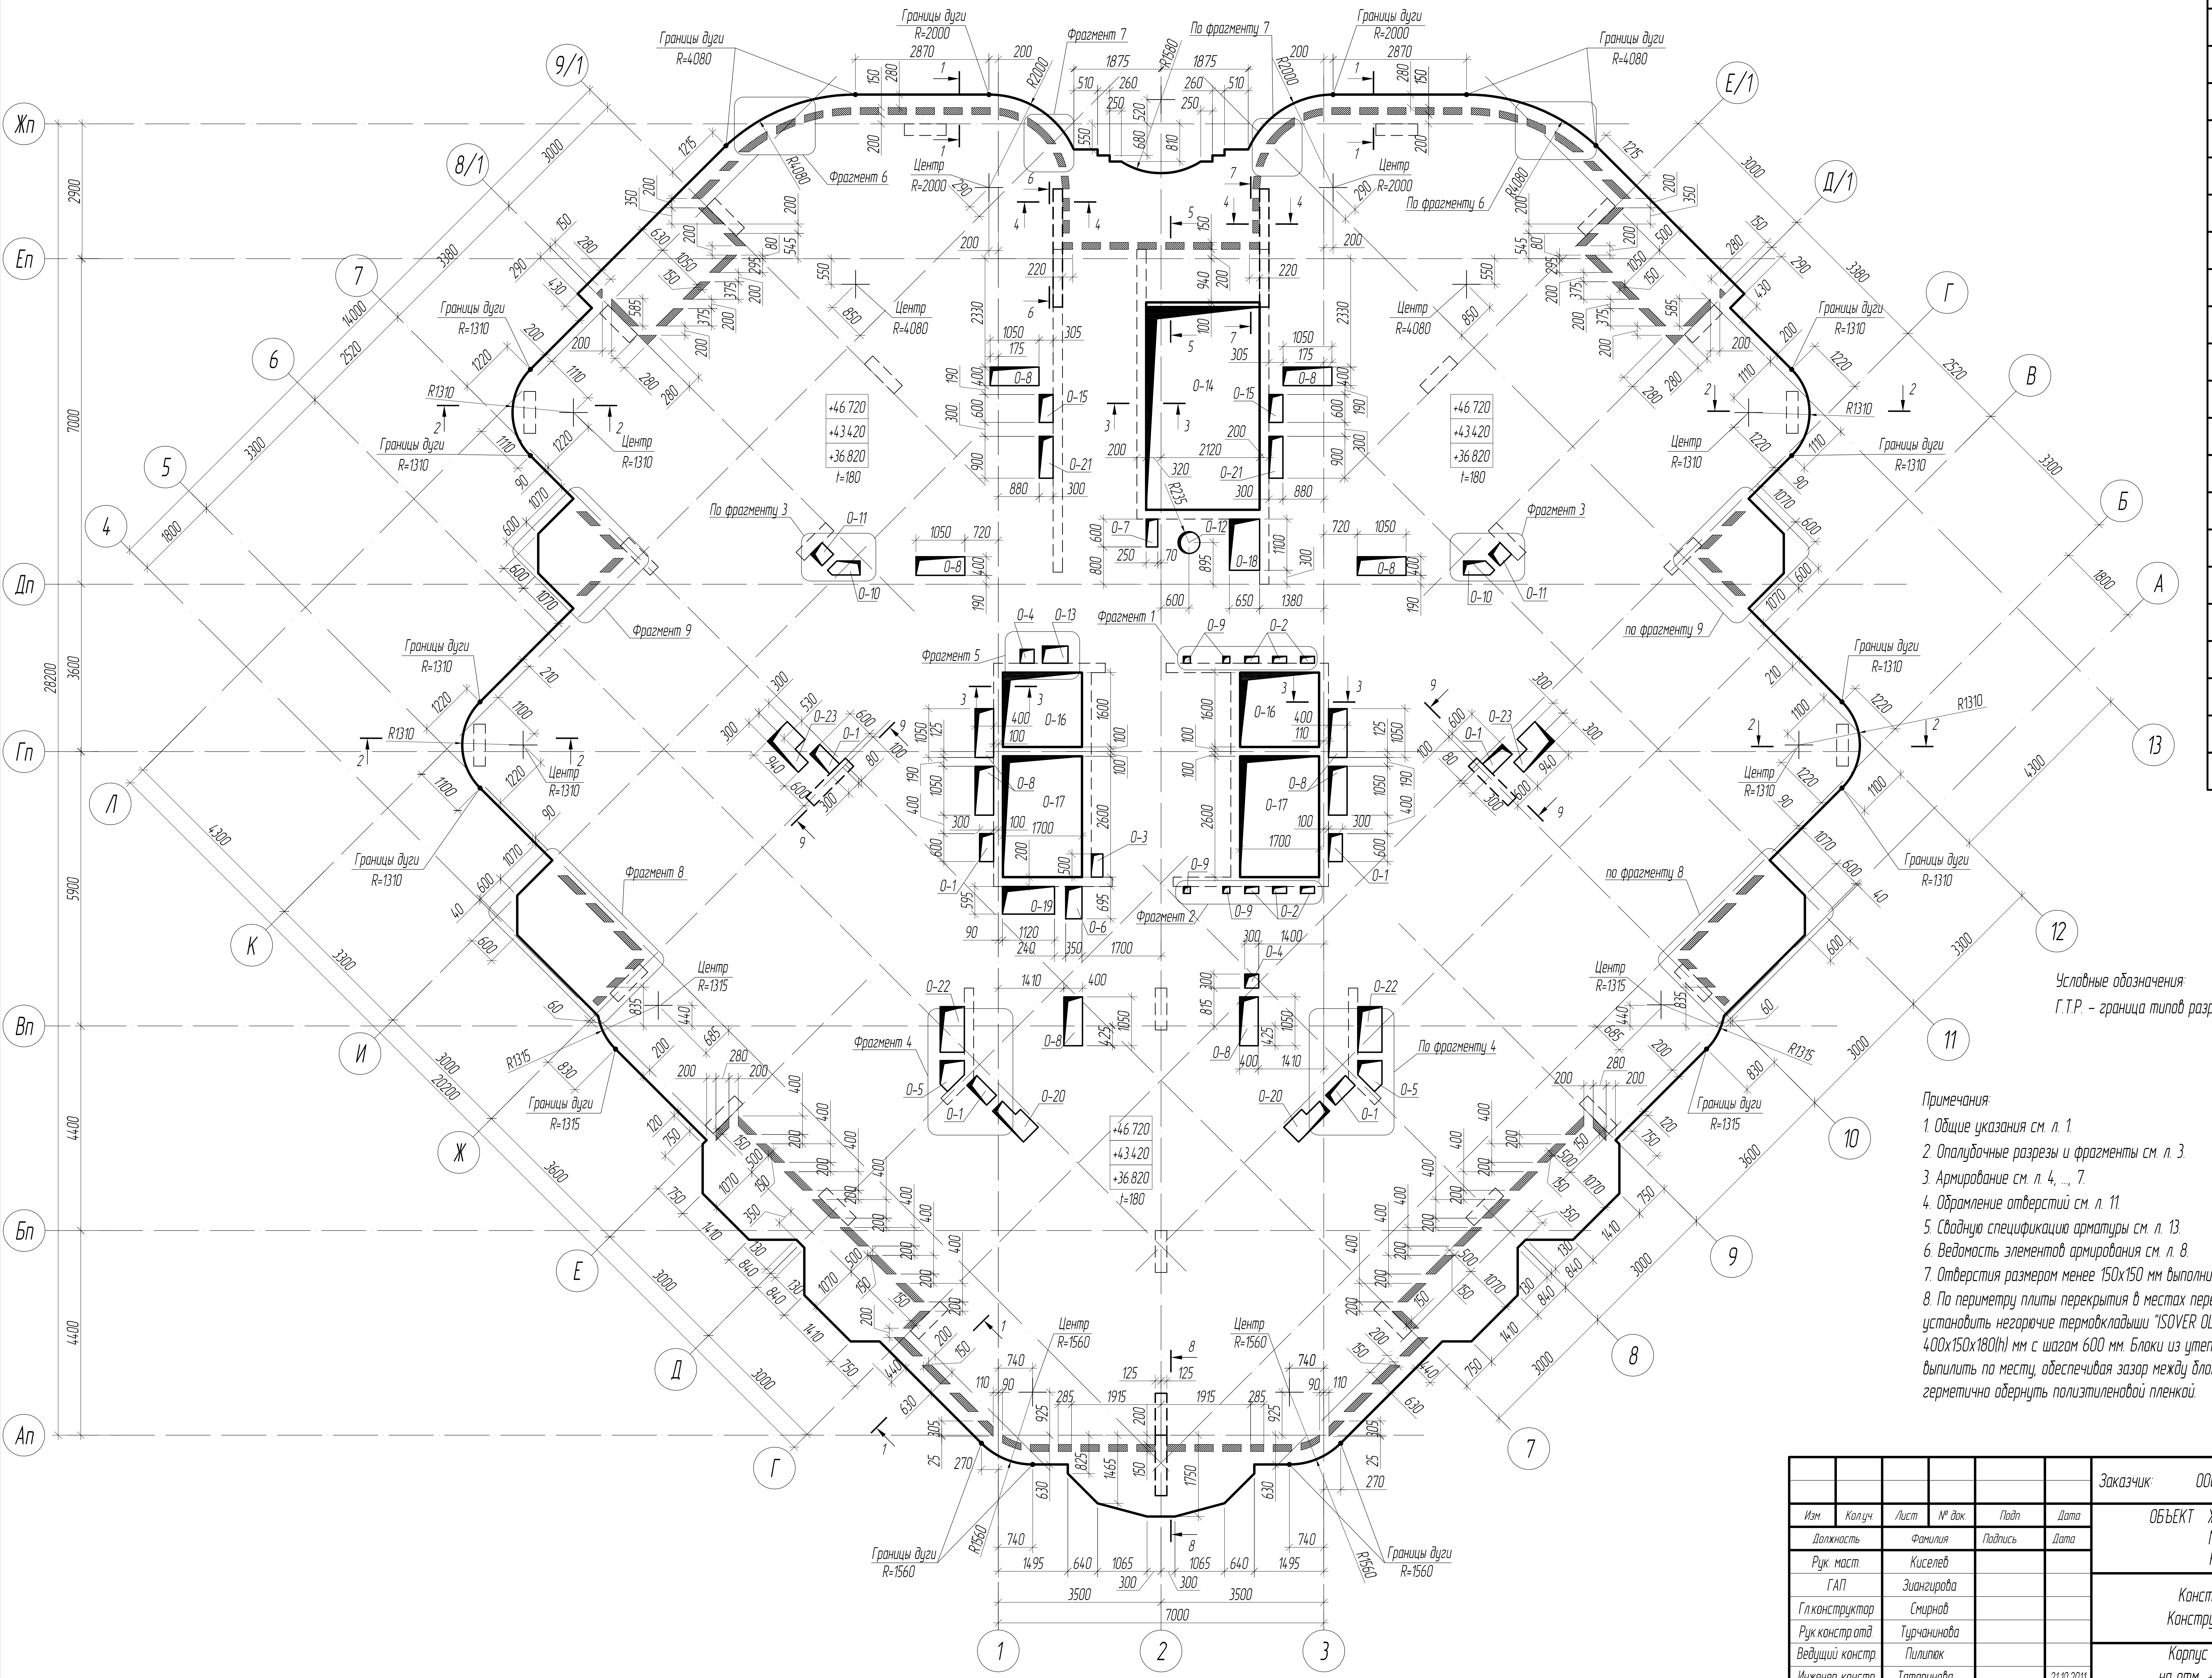

### Ведомость отверстий в плите перекрытия (на один этаж)

| Марка отв. | Размеры,мм. | | Кол-во, шт. | Назначение |
|---|---|---|---|---|
| | a | b | | |
| О-1 | 600 | 300 | 6 | ВК |
| О-2 | 300 | 150 | 6 | ЭО |
| О-3 | 250 | 500 | 1 | ВК |
| О-4 | 300 | 300 | 2 | ОВ |
| О-5 | см. опалубочный план | | 2 | ВК |
| О-6 | 695 | 350 | 1 | ОВ |
| О-7 | 600 | 250 | 1 | ВК |
| О-8 | 400 | 1050 | 10 | ОВ |
| О-9 | 150 | 150 | 4 | ВК |
| О-10 | см. опалубочный план | | 2 | ВК |
| О-11 | 350 | 350 | 2 | ОВ |
| О-12 | R=235 | | 1 | ВК |
| О-13 | 550 | 370 | 1 | ОВ |
| О-14 | см. опалубочный план | | 1 | ВК |
| О-15 | 600 | 300 | 2 | ВК |
| О-16 | 1600 | 1700 | 2 | АС |
| О-17 | 2600 | 1700 | 2 | АС |
| О-18 | 650 | 1100 | 1 | ДУ |
| О-19 | 595 | 1120 | 1 | ДУ |
| О-20 | см. опалубочный план | | 2 | ОВ |
| О-21 | 300 | 900 | 2 | ОВ |
| О-22 | 520 | 980 | 2 | ОВ |
| О-23 | см. опалубочный план | | 2 | ОВ |

Условные обозначения:

Г.Т.Р. - граница типов разрезов

Примечания:

1. Общие указания см. л. 1.
2. Опалубочные разрезы и фрагменты см. л. 3.
3. Армирование см. л. 4, ..., 7.
4. Обрамление отверстий см. л. 11.
5. Сводную спецификацию арматуры см. л. 13.
6. Ведомость элементов армирования см. л. 8.
7. Отверстия размером менее 150х150 мм выполнить по месту.
8. По периметру плиты перекрытия в местах перепада расчетных температур воздуха установить негорючие термовкладыши "ISOVER OL-TOP" стандартного размера 400х150х180(h) мм с шагом 600 мм. Блоки из утеплителя нестандартной длины выпилить по месту, обеспечивая зазор между блоками 200 мм. Утеплитель при укладке герметично обернуть полиэтиленовой пленкой.

21.10.11

0.000=132.670

Заказчик: ООО "ПРОФРЕСТАВРАЦИЯ"

П-201-РД-КЖ-21/2

| Изм. | Кол.уч. | Лист | № док. | Подп. | Дата |
|---|---|---|---|---|---|

| Должность | Фамилия | Подпись | Дата |
|---|---|---|---|
| Рук. маст. | Киселев | | |
| ГАП | Зиангирова | | |
| Гл.конструктор | Смирнов | | |
| Рук.констр.отд. | Турчанинова | | |
| Ведущий констр. | Пилипюк | | |
| Инженер констр. | Татаринова | | 21.10.2011 |

ОБЪЕКТ Жилой дом с нежилыми помещениями по адресу:
М.о., Раменское, квартал "Северное шоссе".
Корпус 2

Конструктивные решения.
Конструкции железобетонные

| Стадия | Лист | |
|---|---|---|
| Р | 2 | |

Корпус 2. Плита перекрытия
на отм. +36.820, +43.420, +46.720.
Опалубка.

ООО "ИПМ"

Формат А2

Согласовано

| ГИП инж.сист. | Тунгускова |
|---|---|

Взам.инв. N

Подп. и дата

Инв. N подл.